


1F 平面図 1/50

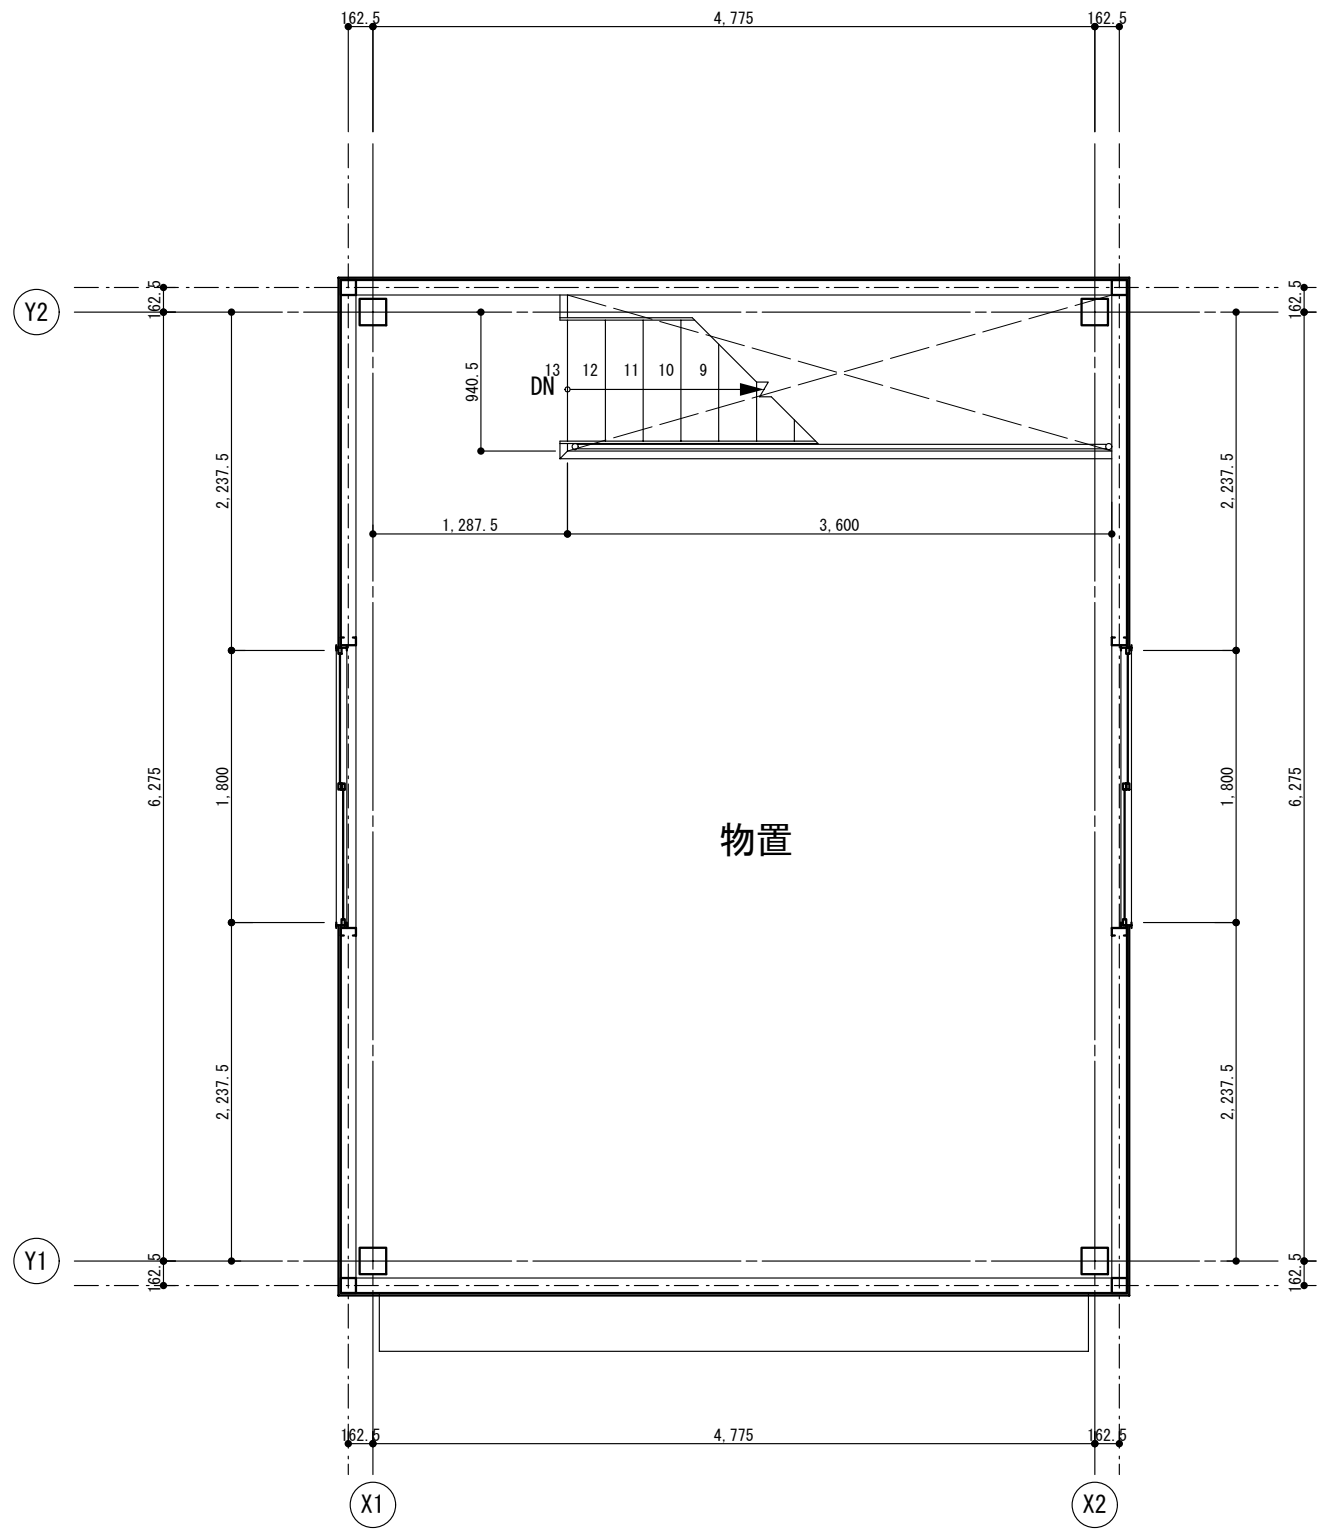

2F 平面図 1/50

仕 上 表			
	床	壁	天井
1F 車庫	カラークリート	鉄骨表し OP塗装	鉄骨表し OP塗装
2F 物置	カラークリート	鉄骨表し OP塗装	鉄骨表し OP塗装

訂正	月 日	作成 H14.10.17	承認		名称 平面図	縮尺 1/50	設計	図面	
	・		発行 H14.10.17	担当課長			製図 遠藤		整理
	・			担当					