




南立面図1/50

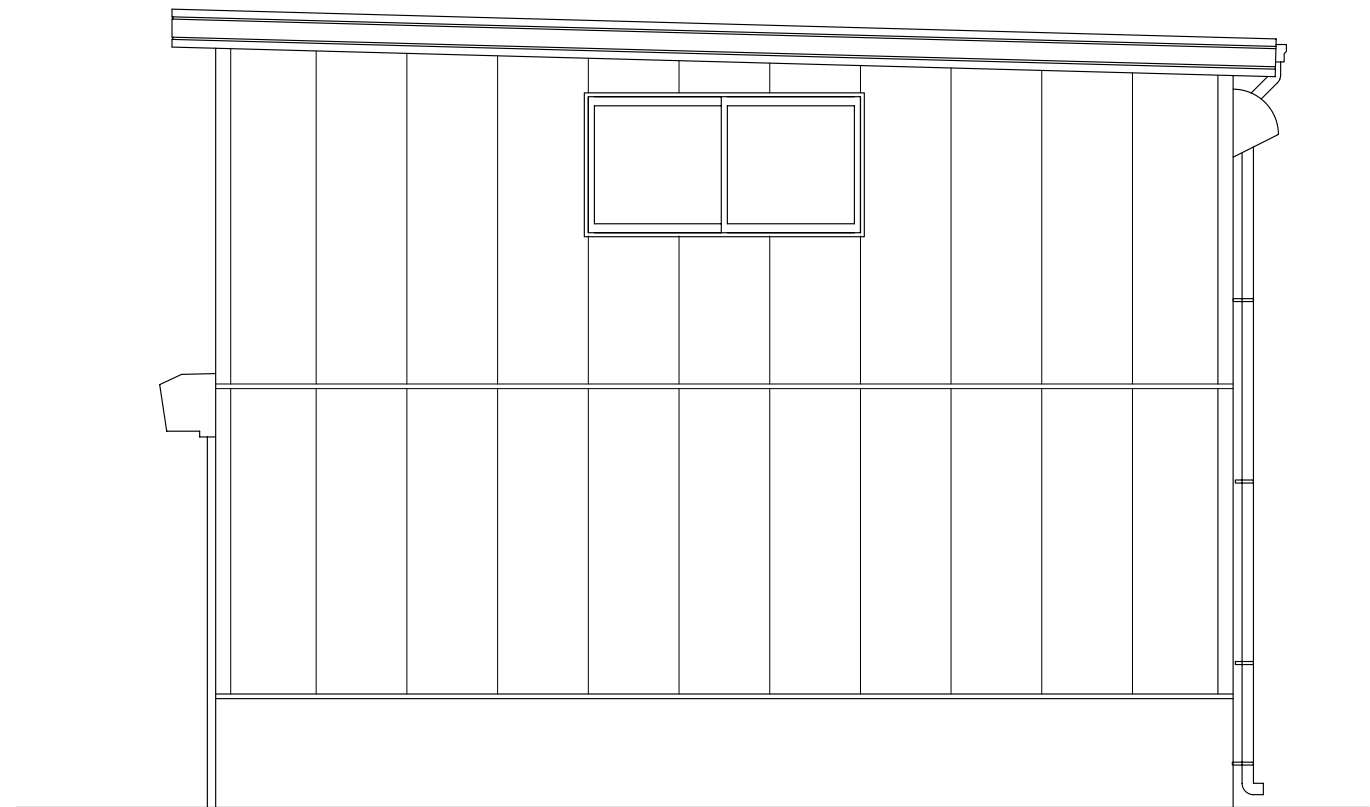

東立面図1/50

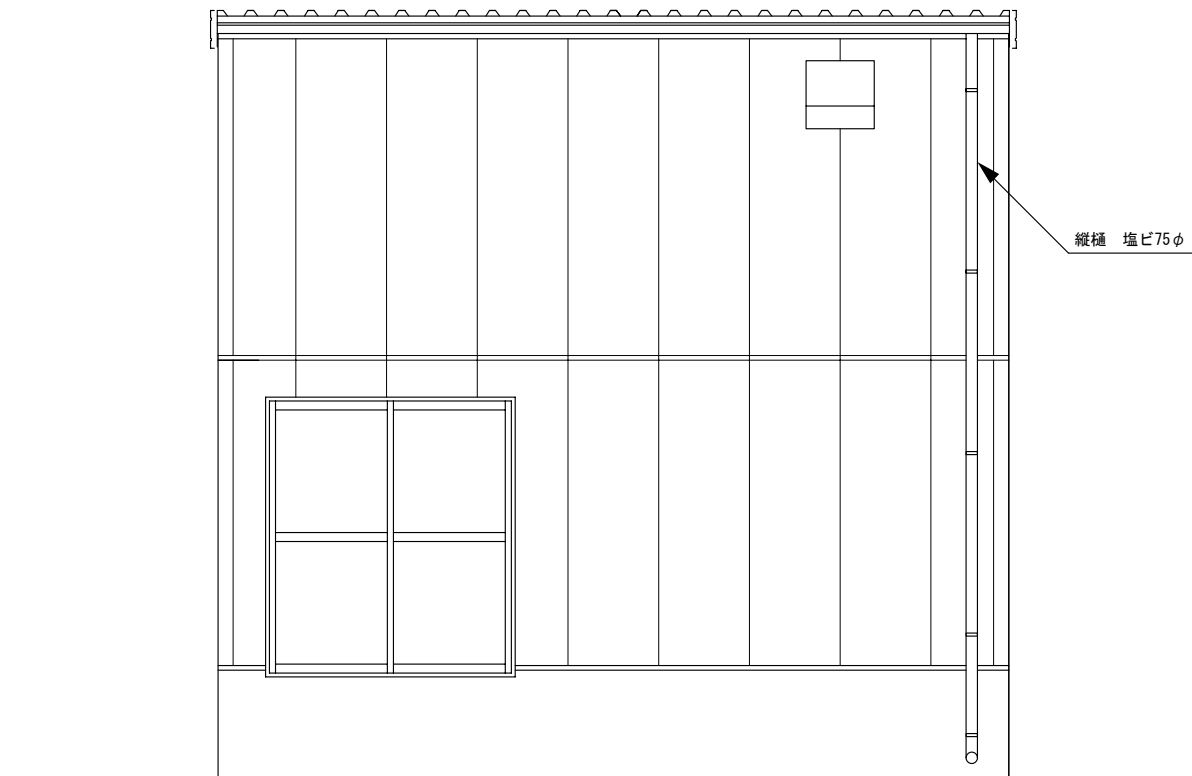

北立面図1/50

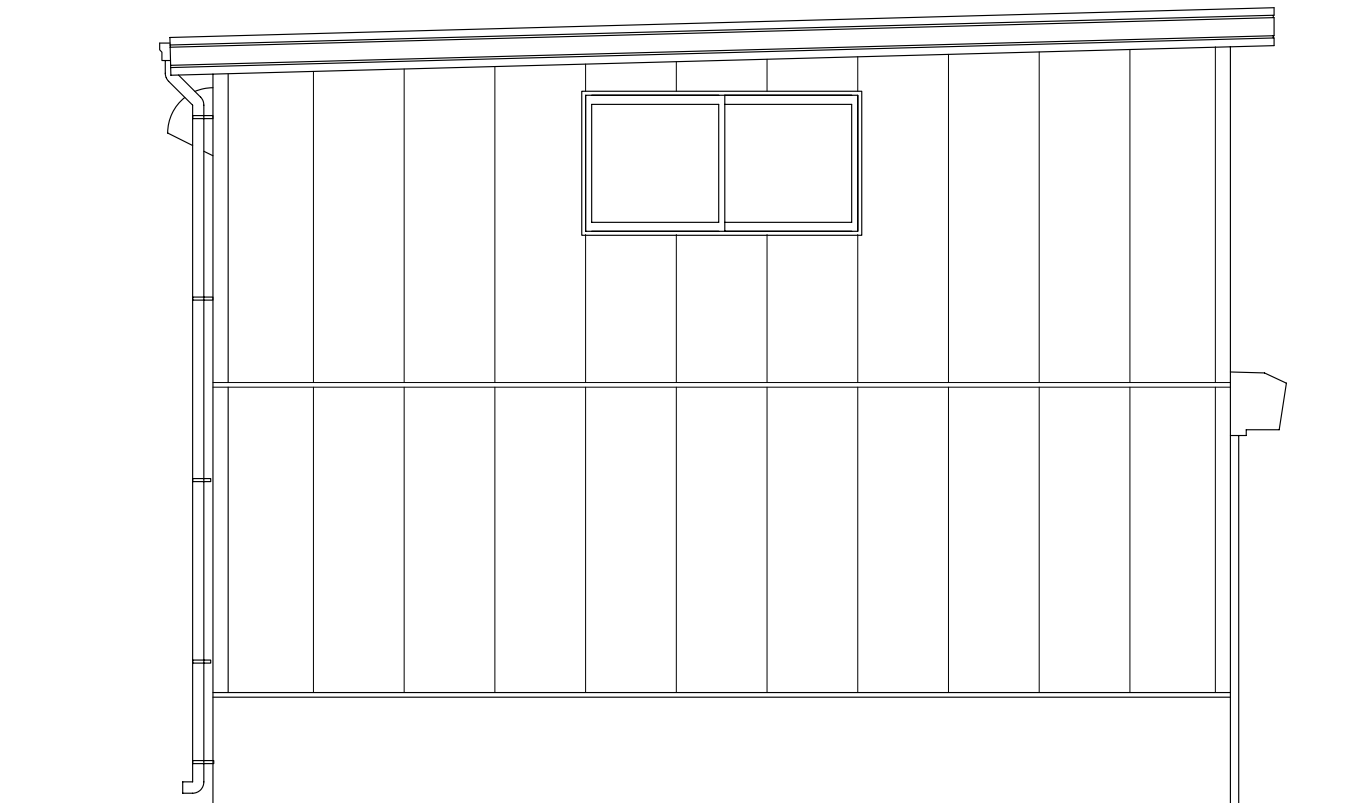

西立面図1/50

訂正	月	日	作成	承認	名称		設計	図面
	.	.	H14 . 10 . 17		立面図		整理	
	.	.	H14 . 10 . 17	担当課長	担当	製図 遠藤	縮尺 1/50	